



LEGENDA DE INCÊNDIO	LEGENDA DE INCÊNDIO
Extintor de Água Pressurizada (2-A)	Registro de Recalque com Válvula de Retenção
Extintor de Pó Químico Seco (20-B-C)	Bomba de Incêndio
Extintor de Gás Carbônico BC (5-B-C)	Reserva de Incêndio
Central do Sistema de Alarme	Acionador manual bomba de incêndio
Baterias do Sistema de Alarme	Detector de fumaça pontual - tipo iônico
Acionador Manual do Sistema de Alarme	Central de GLP (Gás Liquefeito de Petróleo)
Avisador Sonoro tipo Sirene	Chave elétrica principal
Direção do Fluxo da Rota de Fuga	Entrada vistura do CB
Saída Final da Rota de Fuga	Iluminação de emergência de balizamento
Iluminação de emergência de aclaramento	Hidrante Simples

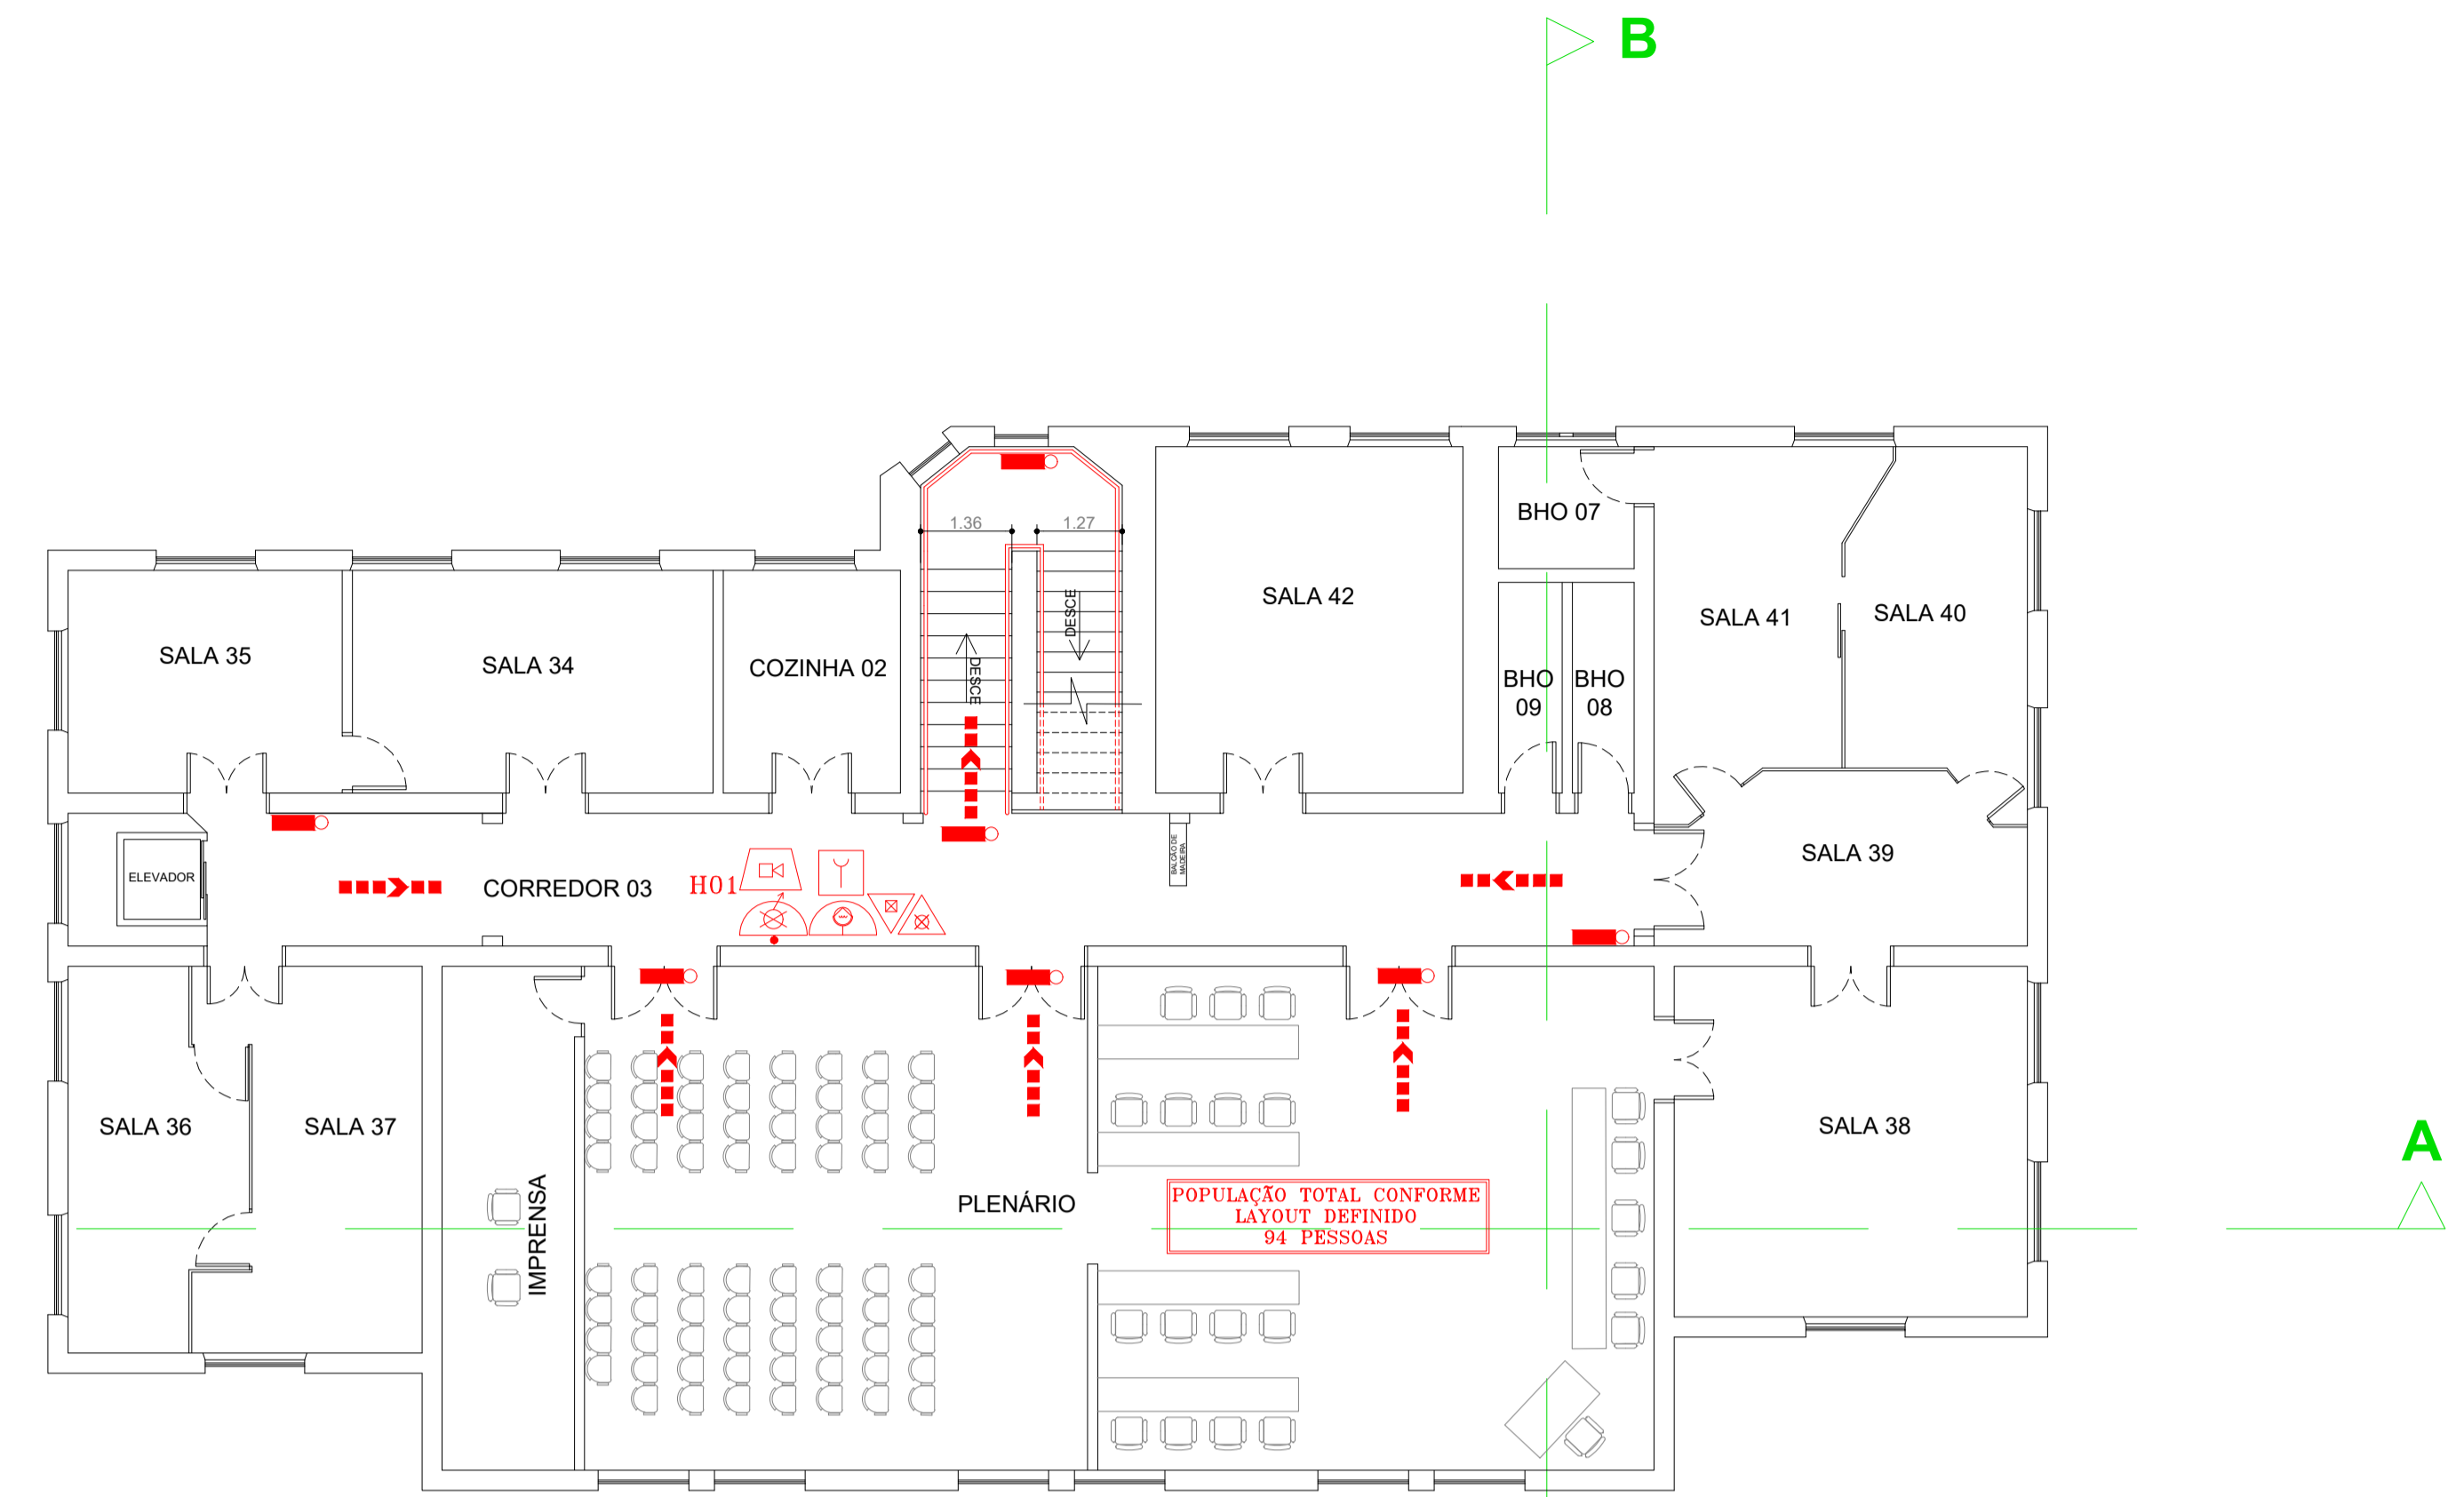

2º Pavimento
Esc: 1:100

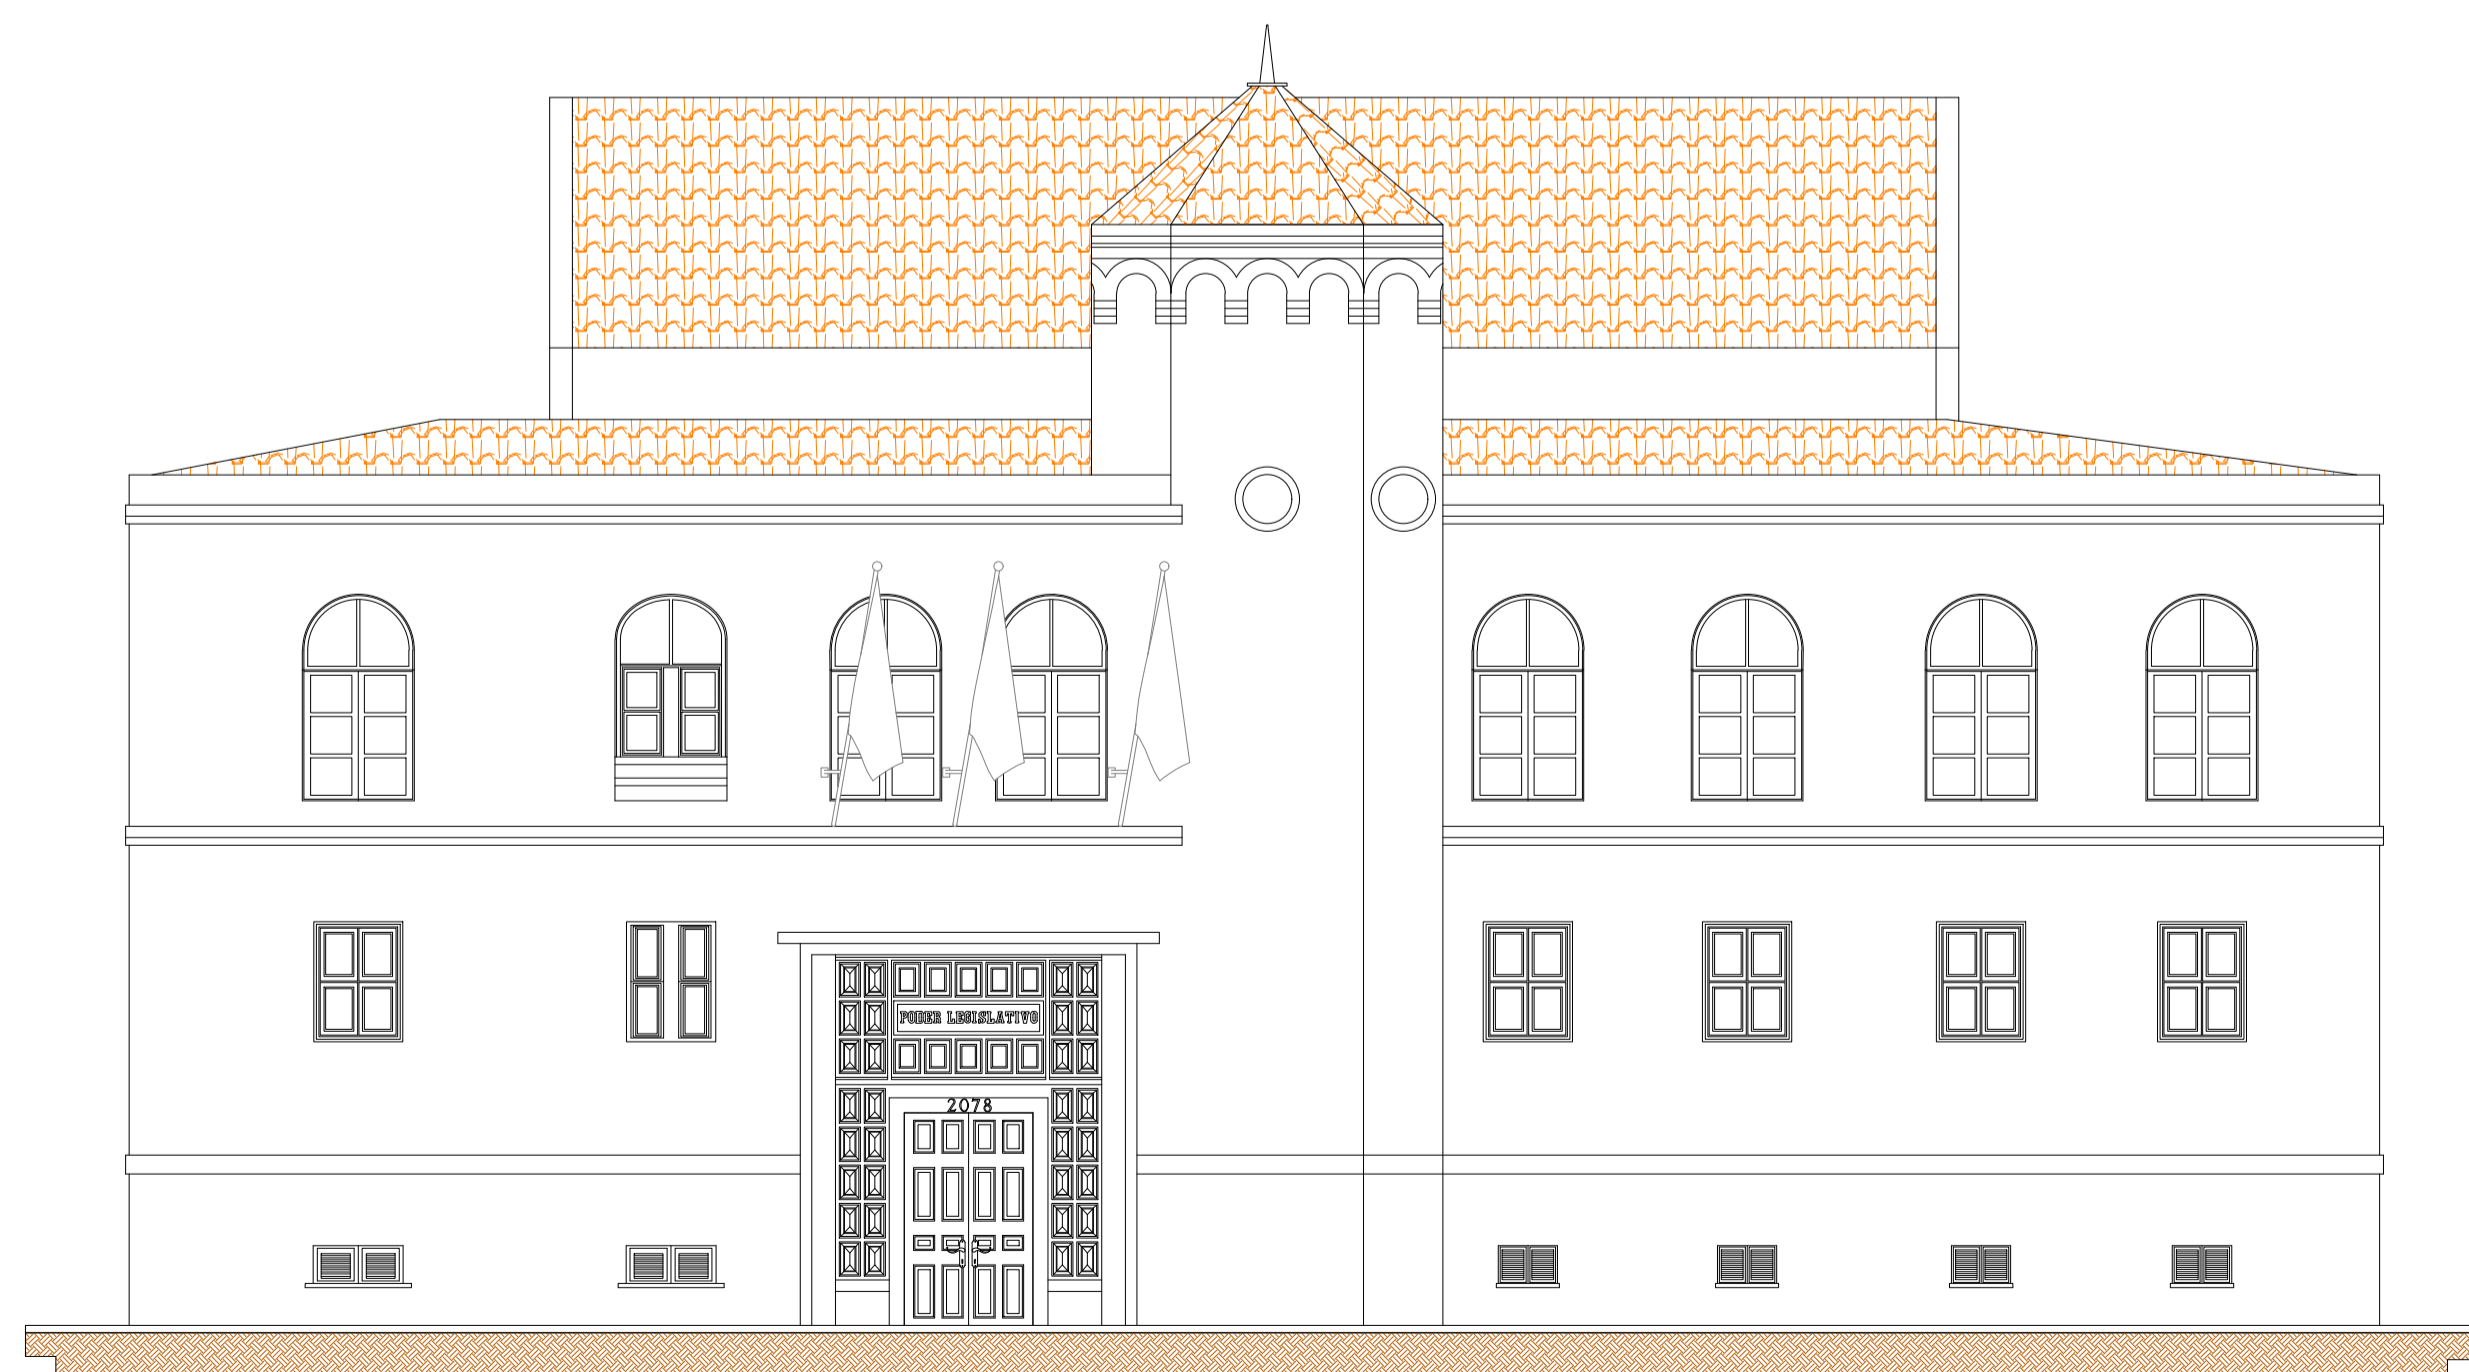

Fachada
Esc: 1:100

POLÍCIA MILITAR DO ESTADO DE SÃO PAULO
CORPO DE BOMBEIROS
SERVIÇO DE SEGURANÇA CONTRA INCÊNDIO

2º VIA DO PROJETO TÉCNICO
Nº 105920/3548906/2019
APROVADO

CONFERE COM O ORIGINAL
"RELATÓRIO DE ANÁLISE"
EM ANEXO AO PROJETO

QUADRO DE ÁREAS	
PAVIMENTO TÉRREO	423,47 m ²
1º PAVIMENTO	429,39 m ²
2º PAVIMENTO	425,84 m ²
ÁREA TOTAL	1.278,70 m ²

MARIA MARIANA FILATIERI
RESPONSÁVEL TÉCNICO
CREA: 507.015.136-1/SP



PROJETO TÉCNICO DE PROTEÇÃO
E COMBATE A INCÊNDIO

FOLHA 05/06	
2º PAVIMENTO	Assunto: Projeto Técnico de Proteção e Combate a Incêndio
E	Ocupação: D1 - SERVIÇO PROFISSIONAL - REPARTIÇÃO PÚBLICA
FACHADA	Local: RUA SETE DE SETEMBRO, Nº 2078, CENTRO, SÃO CARLOS / SP
	Proprietário: CÂMARA MUNICIPAL DE SÃO CARLOS
	Responsável pelo uso: CÂMARA MUNICIPAL DE SÃO CARLOS
	Responsável Técnico: MARIA MARIANA FILATIERI
	Área total construída: 1.278,70 m ²
	ART - Elaboração de Projeto: 28027230190643261

CREA: 507.015.136-1/SP
DATA: 19/06/2019
Escala: INDICADAS