


LEGENDA DE INCÊNDIO		LEGENDA DE INCÊNDIO	
	Extintor de Água Pressurizada (2-A)		Registro de Recalque com Válvula de Retenção
	Extintor de Pó Químico Seco (20-B-C)		Bomba de Incêndio
	Extintor de Gás Carbônico BC (5-B-C)		Reserva de Incêndio
	Central do Sistema de Alarme		Acionador manual bomba de incêndio
	Baterias do Sistema de Alarme		Detector de fumaça pontual - tipo iônico
	Acionador Manual do Sistema de Alarme		Central de GLP (Gás Liquefeito de Petróleo)
	Avisador Sonoro tipo Sirene		Chave elétrica principal
	Direção do Fluxo da Rota de Fuga		Entrada vistura do CB
	Saída Final da Rota de Fuga		Iluminação de emergência de balizamento
	Iluminação de emergência de aclaramento		Hidrante Simples

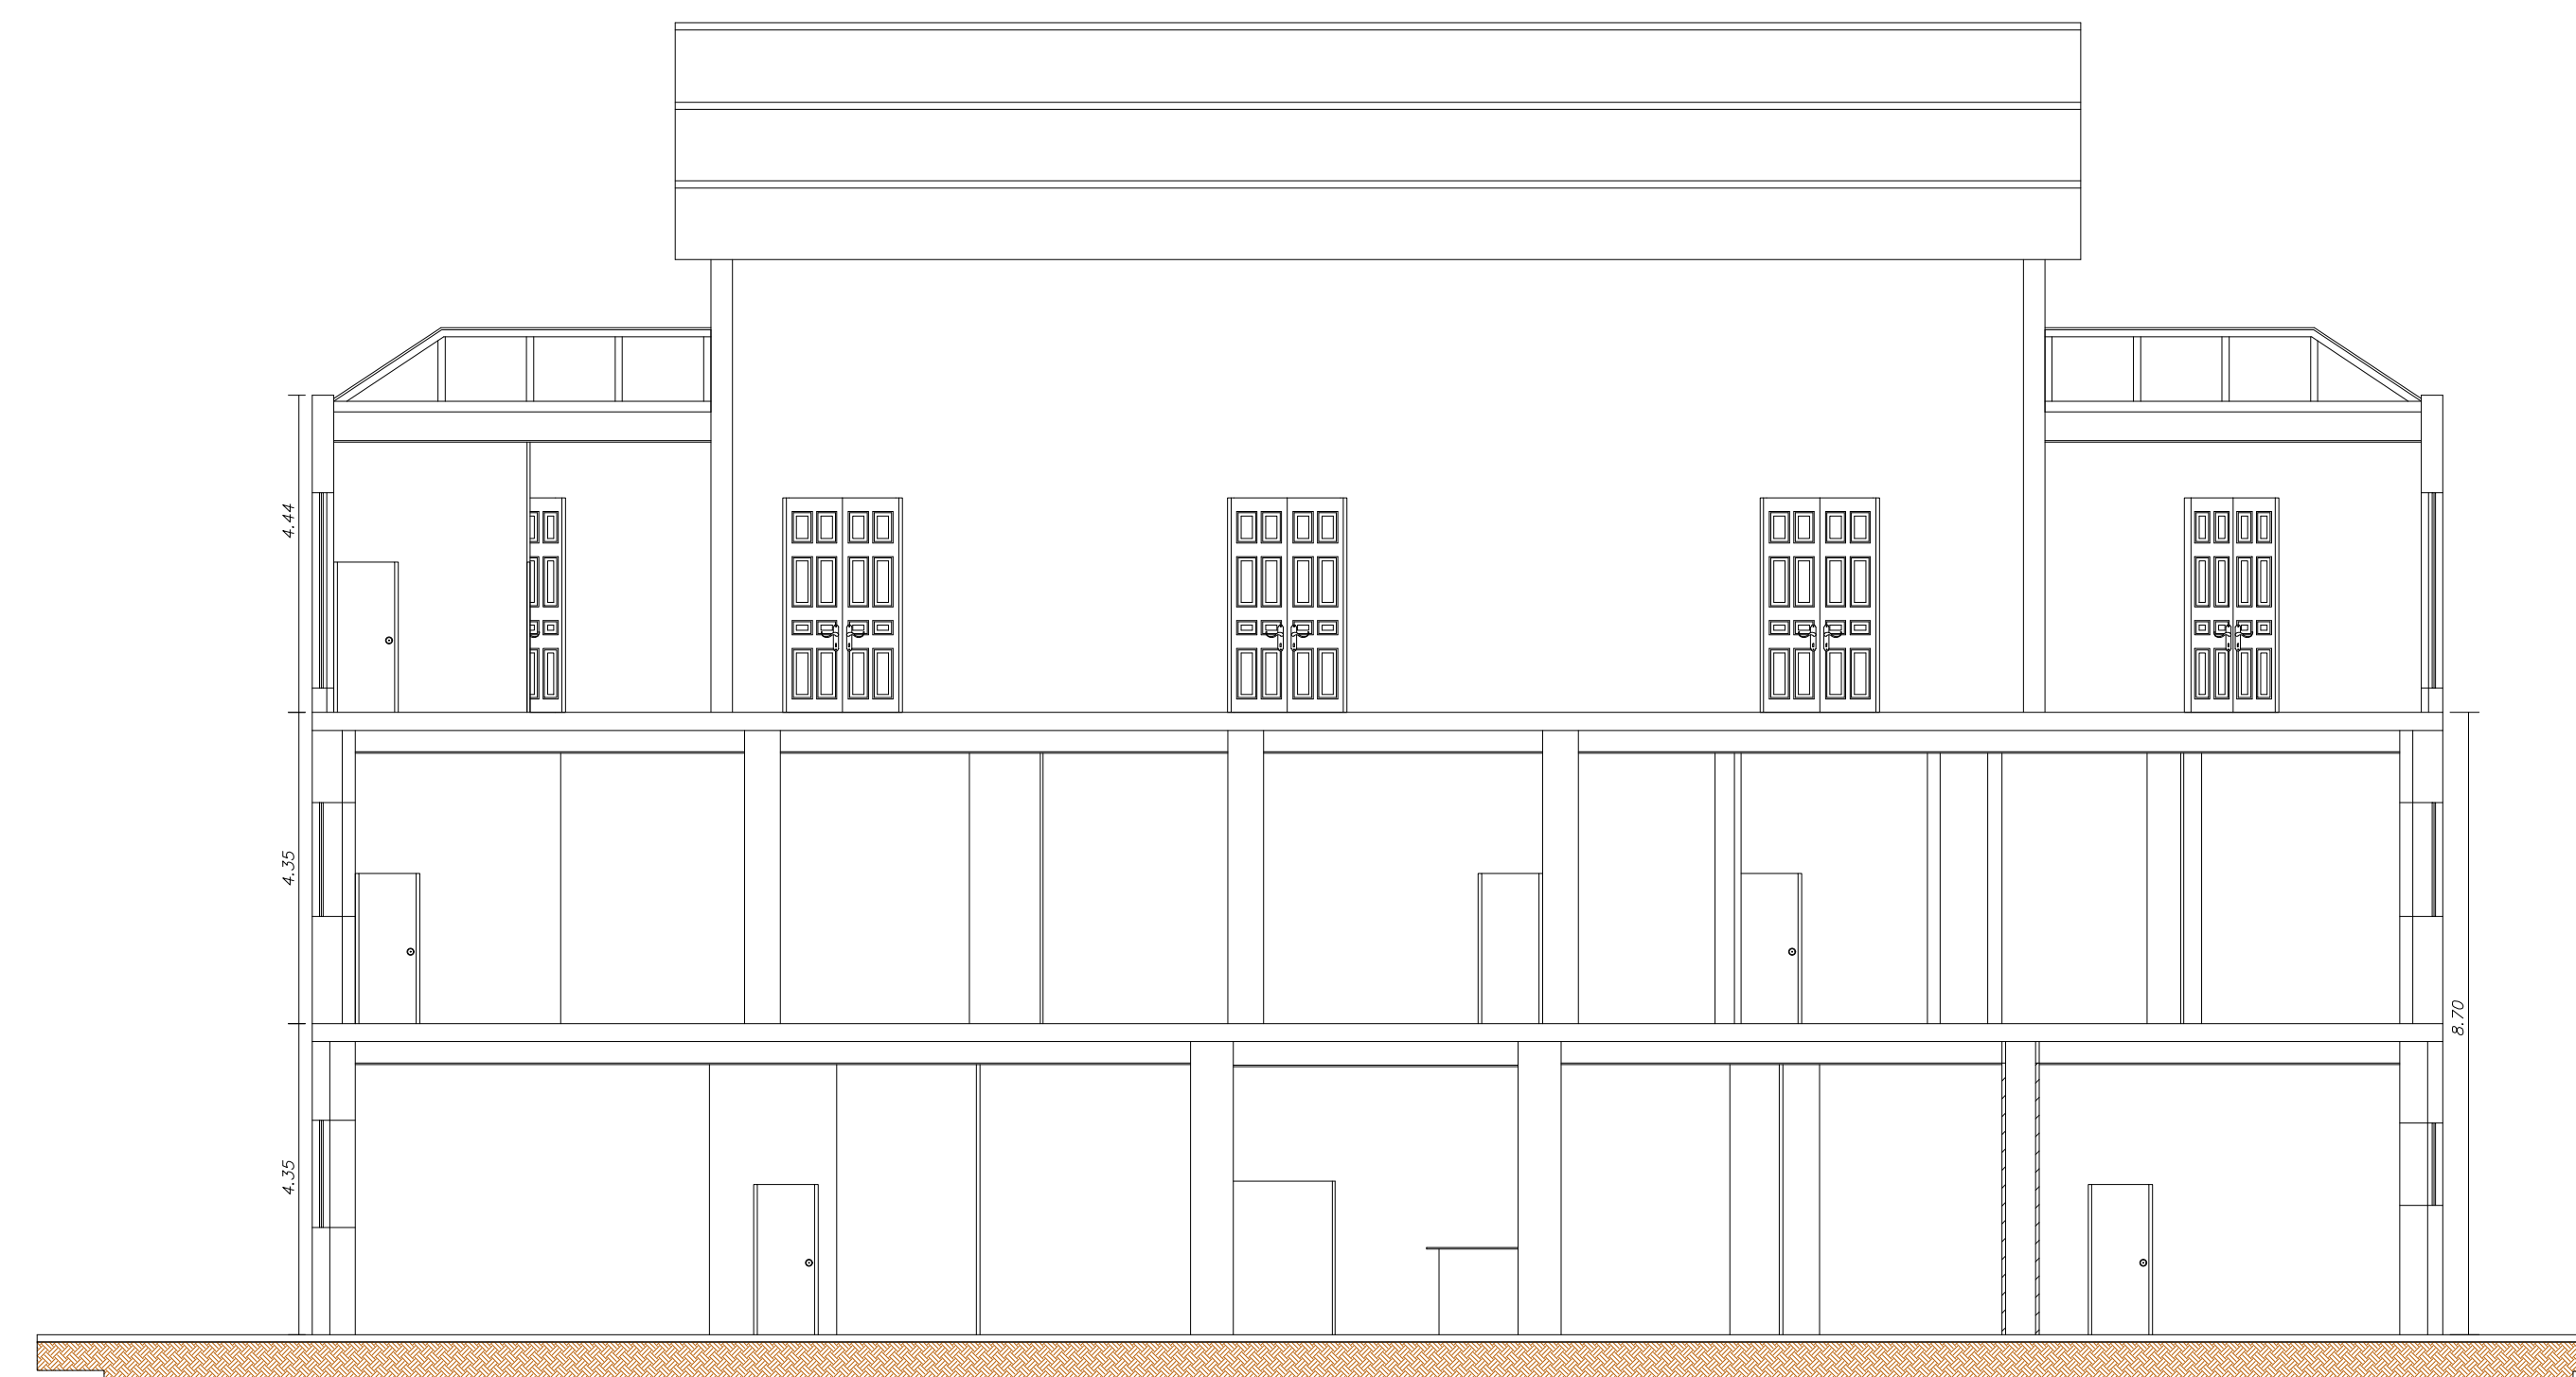

Corte A-A  
Esc: 1:100



Corte B-B  
Esc: 1:100

POLÍCIA MILITAR DO ESTADO DE SÃO PAULO  
CORPO DE BOMBEIROS  
SERVIÇO DE SEGURANÇA CONTRA INCÊNDIO

2º VIA DO PROJETO TÉCNICO  
Nº 105920/3548906/2019  
APROVADO

CONFERE COM O ORIGINAL  
"RELATÓRIO DE ANÁLISE"  
EM ANEXO AO PROJETO

QUADRO DE ÁREAS	
PAVIMENTO TÉRREO	423,47 m <sup>2</sup>
1º PAVIMENTO	429,39 m <sup>2</sup>
2º PAVIMENTO	425,84 m <sup>2</sup>
ÁREA TOTAL	1.278,70 m <sup>2</sup>

MARIA MARIANA FILATIERI  
RESPONSÁVEL TÉCNICO  
CREA: 507.015.136-1/SP



PROJETO TÉCNICO DE PROTEÇÃO  
E COMBATE A INCÊNDIO

FOLHA 06/06	
CORTE A-A	Assunto: Projeto Técnico de Proteção e Combate a Incêndio
E	Ocupação: D1 - SERVIÇO PROFISSIONAL - REPARTIÇÃO PÚBLICA
CORTE B-B	Local: RUA SETE DE SETEMBRO, Nº 2078, CENTRO, SÃO CARLOS / SP
	Proprietário: CÂMARA MUNICIPAL DE SÃO CARLOS
	Responsável pelo uso: CÂMARA MUNICIPAL DE SÃO CARLOS
	Responsável Técnico: MARIA MARIANA FILATIERI
	Área total construída: 1.278,70 m <sup>2</sup>
	ART - Elaboração de Projeto: 28027230190643261

CREA: 507.015.136-1/SP  
DATA: 19/06/2019  
Escala: INDICADAS